

Architettura del Paesaggio

Forme di Giardino: nuovi parterre per l’Orto dei Cappuccini di Cagliari


A.A 2023-2024

TITOLO PROGETTO (cancellare e scrivere solo il titolo)

Nome e cognome studente

PLASTICO DEL PARTERRE
29 x 29 m (58 x 58 cm)
scala 1:50

SCHEMA
PLANIVOLUMETRICO
scala 1:500

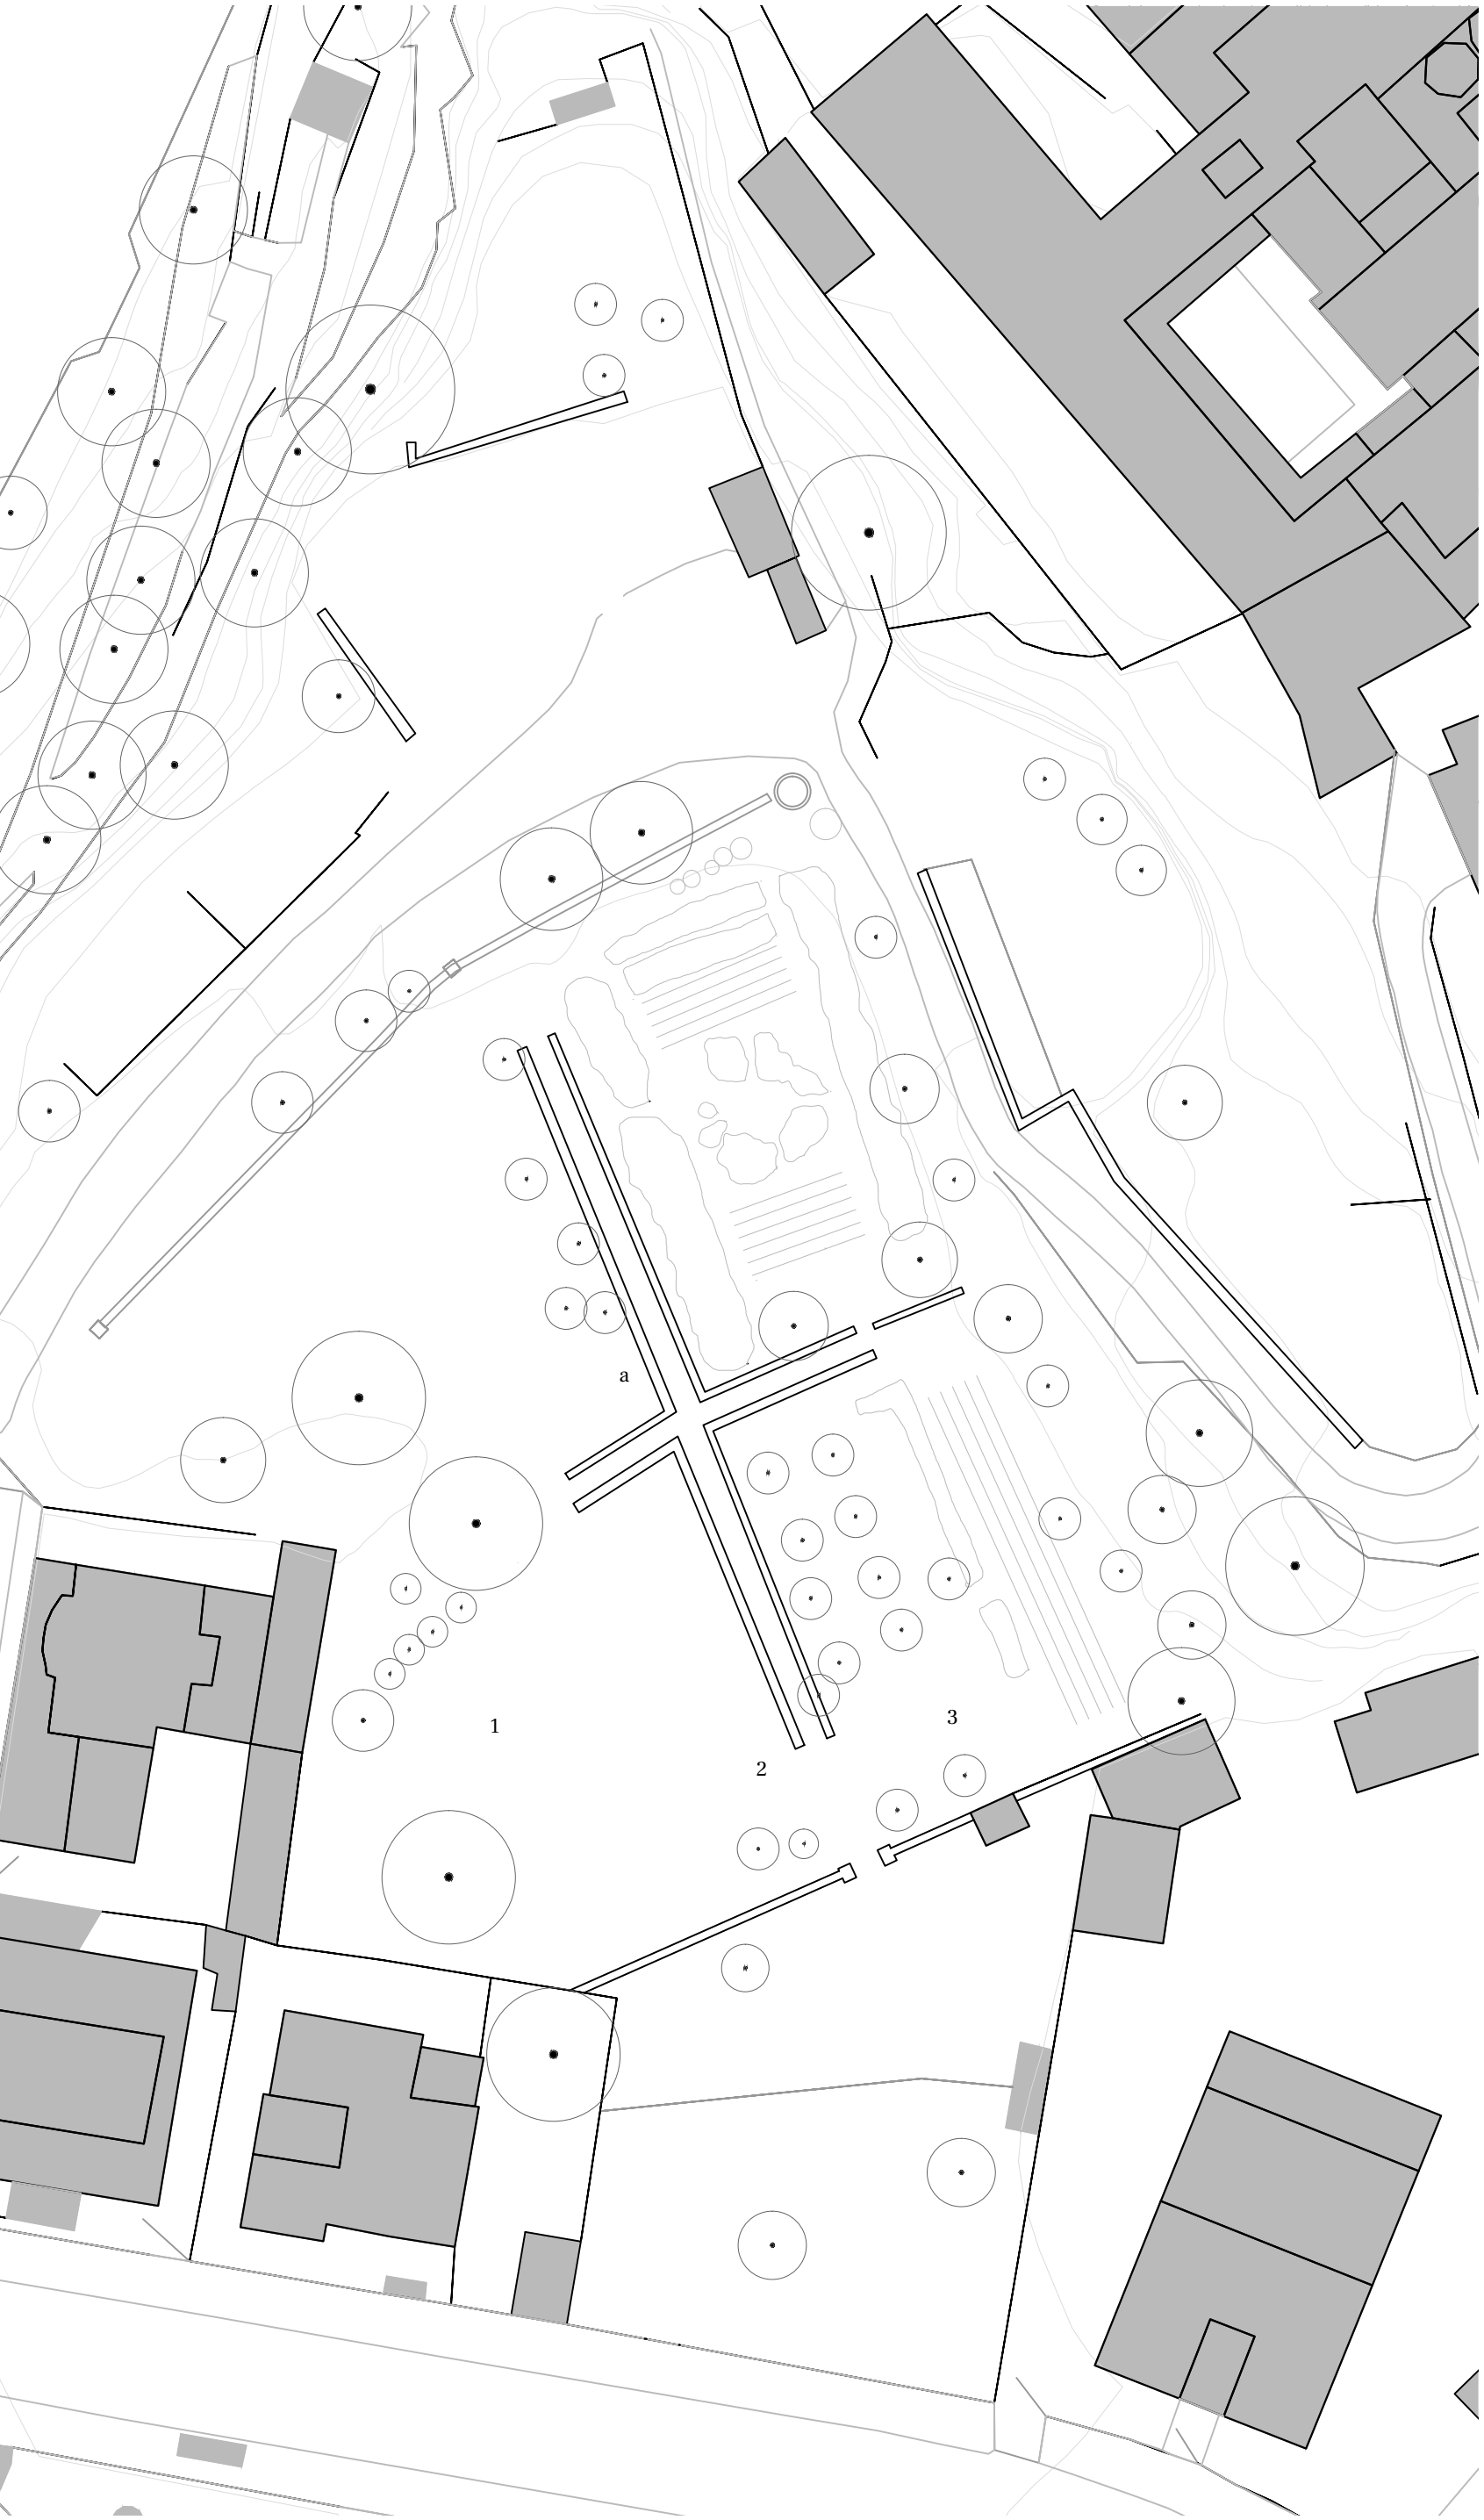

scala 1:500

- Legenda vegetazione
- Quercus Ilex
 - Pinus Halepensis
 - ...

- Legenda elementi architettonici
- 1. Canaletta
 - 2. Seduta
 - 3. ...